

## OZNÁMENÍ

Oznamujeme všem vlastníkům a nájemcům pozemků v obci Sulislav, že v termínu

**březen/2023 – říjen/2023**

bude v této oblasti prováděna

**stavba, která řeší elektrickou přípojku na p.č.  
174/1 (3x25A), dle projektu vypracovaného firmou  
OMEXOM GA Energo s.r.o..**

Montáž bude provádět firma OMEXOM GA Energo, s.r.o.,  
Na Střílně 1929/8, 323 00 Plzeň - Bolevec,  
tel.: 373303184, fax.: 377542385.

IČO: 49196812 DIČ: CZ-49196812

Společnost je zapsaná v obch. rejstříku u Krajského soudu v Plzni, odd.C a vl.4355

Oznámení je v souladu se zákonem č.458/2000Sb., novelizován z.č.670/2004.

Případná majetková újma na nemovitostech a porostech bude nahrazena dle téhož zákona.

  
OMEXOM GA Energo s.r.o.  
Na Střílně 1929/8, Bolevec, 323 00 Plzeň  
IČ: 49196812 • DIČ: CZ49196812  
Tel.: 373 303 111 141



Ostatní značky:

	silnice
	vjezdy, vstupy
	výškopis
	opárné zdi
	optocení
	rozhraňovací plochy
	stromy, porost
	lampa VO
	dopravní značka
	sloupky
	hranice KN stavu
	číslo KN stavu

Legenda

Stávající zařízení ČEZ NN:

	kabelové zemní vedení nadzemní vedení
	betonový sloup
	pojistková skříň
	rozpojovací skříň
	uzemnění
	zemní konzole
	střešní




Montážní zařízení ČEZ NN:

	kabelové zemní vedení
	pojistková skříň
	chránička

Stávající síť:

	sdělovací vedení nadzemní
	kanalizace

890/14

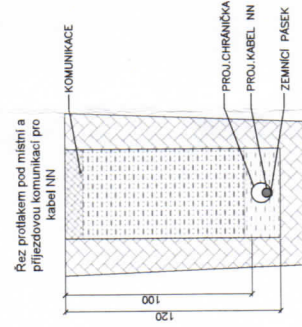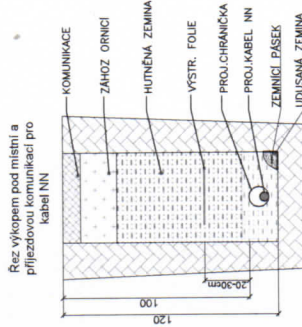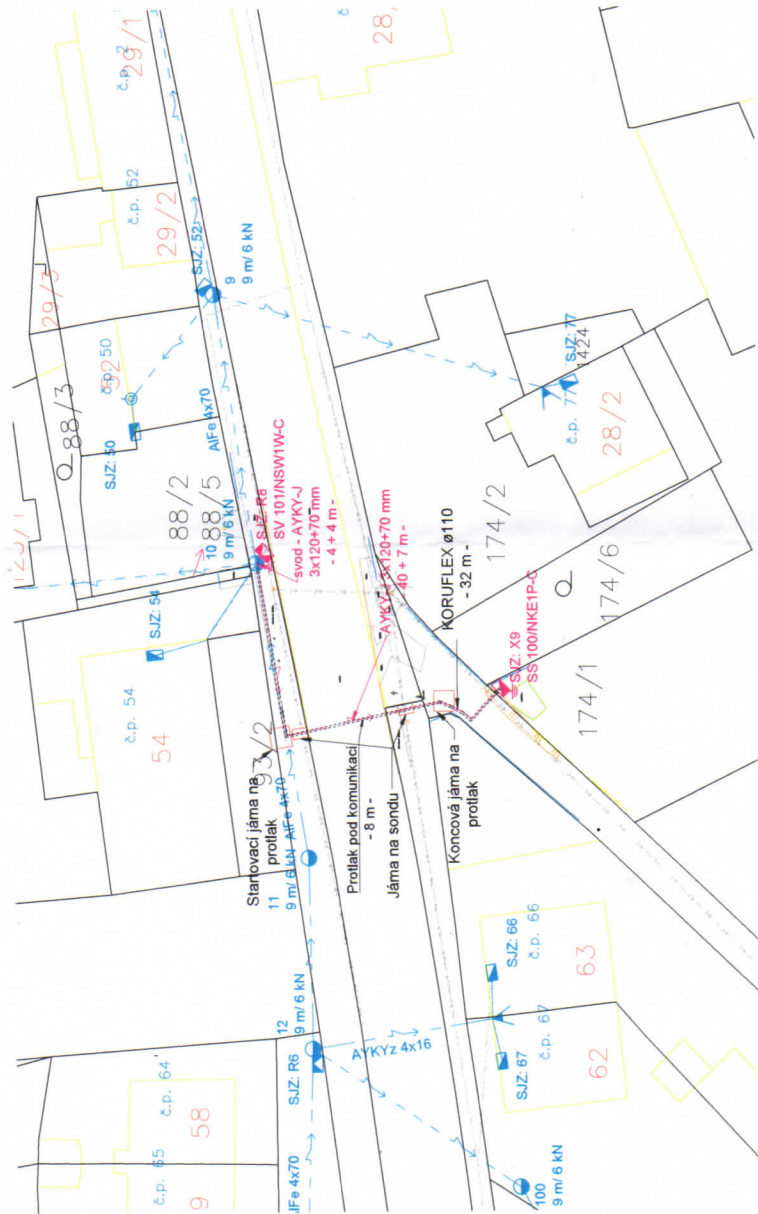

**Technické řešení:**

Stavba řeší elektrickou přípojku na p.č. 174/1 (3x25A). Na PB č.10 se osadí nová rozpojovací skříň typu SV 101/NSWTW-C. Bude umístěna směrem k PB č.9, aby nedošlo k blokování průchodu na pozemek parc.č.88/5. Z této skříňe povede nový kabel AYKY-J 3x120+70 mm<sup>2</sup> v chodníku podél komunikace až k místu, kde bude proveden protlak pod komunikací. Z koncové jámy protlaku povede v zeleni až do nové pojistkové skříňe typu SS 100/NIKE1P-C, která bude umístěna na hranici pozemku parc.č. 174/1.

**Poznámky:**

Napětí hladina NN: 3 x 400/230 V, 50 Hz, TN-C. Ochrana před úrazem elektrickým proudem automatickým odpojením od zdroje dle ČSN 33 2000-4-41 a PNE 33 0000-1 v aktuálním znění.

**Ochranné pásmo:**

Ochranné pásmo podzemního vedení elektrizační soustavy do 110 kV (dle Energetického zákona 458/2000 Sb. č. 314/2009, §46 Ochranná pásma), tzn. 1 m po obou stranách krajního kabelu.

Bude respektována min. vzdálenost od ostatních objektů a zařízení infrastruktury dle ČSN 73 6005.

Zákras sítě podzemní a nadzemní infrastruktury je pouze orientační, přesné určení polohy nového vedení NN bude provedeno při realizaci po vyřízení stávající sítě.

Před započetím vlastních montážních (výkopových) prací je nutné dodržet podmínky stanovisek jednotlivých správců stávajících podzemních zařízení, tj. znovu ověřit existenci stávajícího podzemního zařízení.

Vypracoval: Ing. Jan Hudek	Ákce: Sulislav, TC, p.č. 174/1 - kNN	Číslo výkresu: C3
Přezkoumal: Ing. Karel Krížek	Investor: ČEZ Distribuce, a.s. Teplická 874/8 405 02 Děčín IV	Číslo zakázky: 506021862301
Schválil: Ing. Karel Krížek	Název dokumentace: Koordinační situační výkres k.ú. Sulislav	Stupeň PD: DPS
<p>OMEXOM GA Energo s.r.o. Na Sítině 19298 CZ - 322 00 Píseň - Bolevec tel. +420 373 303 111</p>		Datum: 08/2022
		Formát: 1 x A3 Měřítko: 1 : 500
		Archivní číslo: GA-506021862301-C3