

# MĚSTSKÝ ÚŘAD STŘÍBRO

## Odbor výstavby a územního plánování

Masarykovo náměstí 1, 349 01 STŘÍBRO

Tel. +420 374 801 111, Fax +420 374 801 331, E-mail: [podatelna@mustribro.cz](mailto:podatelna@mustribro.cz)

Č.j.: 296/OVÚP/24-8/Kr

Ve Střibře dne 19.03.2024

E.č. písemnosti: 6374/24 - STRIBRO

Oprávněná úřední osoba: Lenka Křenová, Bc. Vladislav Hanzlíček

Vyřizuje: Lenka Křenová

Tel: 374 801 146, E-mail: [krenova@mustribro.cz](mailto:krenova@mustribro.cz)

## VEŘEJNÁ VYHLÁŠKA OPATŘENÍ OBECNÉ POVAHY

### Přechodná úprava provozu na pozemní komunikaci

Městský úřad Stříbro, odbor výstavby a územního plánování (dále jen "OVÚP"), jako příslušný silniční správní úřad (dále jen „SSÚ“), podle § 124 odst. 6 zákona č. 361/2000 Sb., o provozu na pozemních komunikacích a o změnách některých zákonů (dále jen „zákon o silničním provozu“), ve znění pozdějších předpisů, v souladu s § 171 - 174 zákona č. 500/2004 Sb., správní řád, ve znění pozdějších předpisů (dále jen správní řád), na základě žádosti podané společností STRABAG a.s., IČ: 608 38 744, se sídlem Kačírкова 982/4, Jinonice, 158 00 Praha 5, která pověřila svého zaměstnance pana Tomáše Stehlíka, nar. 24.04.1988, bytem Plzeň, Kardinála Berana 2245/15 (dále jen „navrhovatel“) ze dne 26.02.2023 opatřením obecné povahy

### **s t a n o v í**

podle ustanovení § 77 odst. 1 písm. c) a odst. 5) zákona o provozu na pozemních komunikacích a o změnách některých zákonů a vyhlášky č. 294/2015, kterou se provádí pravidla provozu na pozemních komunikacích a po projednání s dotčeným orgánem, Policií ČR, Krajským ředitelstvím policie Plzeňského kraje, Územním odborem Tachov, Dopravním inspektorátem, č.j.: KRPP-42830-3/ČJ-2018-031006 ze dne 19.02.2024 **přechodnou úpravu provozu na pozemní komunikaci** – na silnici II/605 na pozemku p.č. 959/1 a p.č. 1185 v k.ú. Sulislav a na účelové komunikaci na pozemku p.č. 1240/5 a na p.p.č. 978/5, vše v k.ú. Sulislav, v místě: intravilán a extravilán obce Sulislav, z důvodu částečné uzavírky výše uvedené silnice II/605 a úplné uzavírky účelové komunikace, vše v k.ú. Sulislav, za účelem stavebních prací – rekonstrukce komunikace, v rámci stavební akce: „Sulislav – komunikace a infrastruktura obytné zóny“ (viz DIO „Sulislav – komunikace a infrastruktura obytné zóny“).

### Toto stanovení přechodné úpravy provozu se vydává za následujících podmínek:

- 1) Platnost uvedené přechodné úpravy provozu se stanovuje na dobu:  
**od 01.04.2024 do 31.07.2024.**
- 2) Přechodná úprava provozu v dotčeném úseku výše uvedené silnice II/605 a účelové komunikace, vše v k.ú. Sulislav, bude provedena osazením dopravního značení v místě a provedení dle Dokumentace dopravního opatření, zpracované panem Tomášem Stehlíkem, STRABAG a.s., IČ: 608 38 744, se sídlem Kačírкова 982/4, Jinonice, 158 00 Praha 5, ze dne 15.02.2024, která je přílohou tohoto opatření obecné povahy v souladu se stanoviskem Policie ČR, Krajského ředitelství policie Plzeňského kraje, Územního odboru Tachov, Dopravního inspektorátu, Plánská ul. 2032, 347 01 Tachov, č.j.: KRPP-42830-3/ČJ-2018-031006 ze dne 19.02.2024.
- 3) Přechodné dopravní značení musí být kontrolováno – poškozené, zničené a odcizené dopravní značky a dopravní zařízení musí být neprodleně nahrazeno. Posunutá prvky musí být uvedeny v souladu se stanovenou přechodnou úpravou provozu.

- 4) Použité dopravní značky budou po celou dobu udržovány v plně funkčním stavu a v čistotě a budou správně umístěny a připevněny.
- 5) Stanovené přechodné dopravní značky, (světelné signály, dopravní zařízení atd.) související s označením pracovního místa budou instalovány bezprostředně před zahájením prací. Stávající dopravní značení, které nebude v souladu s přechodným dopravním značením, bude zakryto nebo odstraněno. Bezprostředně po skončení stavebních prací a uvedení pozemní komunikace do sjízdného stavu bude přechodné dopravní značení neprodleně odstraněno a stávající dopravní značení bude uvedeno do původního stavu.
- 6) Místní úprava provozu, která nebude v souladu s touto přechodnou úpravou provozu, bude po dobu trvání přechodné úpravy zneplatněna.
- 7) Veškeré dopravní značky a zařízení musí svým provedením odpovídat příslušným ustanovením zákona o silničním provozu, vyhlášky č. 294/2015 Sb., kterou se provádějí pravidla provozu na pozemních komunikacích a příslušným technickým normám a předpisům. Umístění dopravního značení provede odborná osoba.
- 8) Stanovená přechodná úprava provozu na pozemní komunikaci bude umístěna v souladu s TP 65 „Zásady pro dopravní značení na pozemních komunikacích“.
- 9) Za řádné provedení, umístění, kontrolu, udržování a odstranění stanoveného dopravního značení a za dodržení tohoto stanovení se odpovědnou osobou určuje pan Tomáš Stehlík, tel.: 734 524 583, STRABAG a.s., IČ: 608 38 744, se sídlem Kačírкова 982/4, Jinonice, 158 00 Praha 5.
- 10) V průběhu akce budou dodrženy podmínky obsažené ve stanovisku Policie ČR, Krajského ředitelství policie Plzeňského kraje, Územního odboru Tachov, Dopravního inspektorátu, Plánská 2032, 347 01 Tachov, č.j: KRPP-42830-3/ČJ-2018-031006 ze dne 19.02.2024:
  1. V souvislosti s prováděním prací nesmí dojít k ohrožení bezpečnosti provozu na přilehlých komunikacích a bezpečnosti chodců – bude zajišťováno zhotovitelem.
  2. Osazení a umístění dopravního značení bude v souladu s technickými podmínky č. 66 „Zásady pro označování pracovních míst na pozemních komunikacích“, v platném znění.
  3. Bude umožněn přístup k dotčeným objektům, pozemkům a majitelé budou včas informováni před realizací.
  4. Po celou dobu trvání přechodné úpravy provozu bude pravidelně prováděna kontrola osazeného dopravního značení.
  5. Provoz v pracovní době v případě vzdutí dopravy na sil. II/605 bude kyvadlově řízen náležitě poučenou osobou zhotovitele.

Tímto stanovená přechodná úprava provozu na pozemních komunikacích je pouze pro potřeby společnosti STRABAG a.s., IČ: 608 38 744, se sídlem Kačírкова 982/4, Jinonice, 158 00 Praha 5, která pověřila svého zaměstnance pana Tomáše Stehlíka, nar. 24.04.1988, bytem Plzeň, Kardinála Berana 2245/15 a nesmí být poskytována dalším osobám nebo společnostem.

### **Odůvodnění**

Městský úřad Stříbro, odbor výstavby a územního plánování příslušný silniční správní úřad obdržel dne 26.02.2024 žádost podanou společností STRABAG a.s., IČ: 608 38 744, se sídlem Kačírкова 982/4, Jinonice, 158 00 Praha 5, která pověřila svého zaměstnance pana Tomáše Stehlíka, nar. 24.04.1988, bytem Plzeň, Kardinála Berana 2245/15 o stanovení přechodné úpravy provozu na silnici II/605 na pozemku p.č. 959/1 a p.č. 1185 v k.ú. Sulislav a na účelové komunikaci na pozemku p.č. 1240/5 a na p.p.č. 978/5, vše v k.ú. Sulislav, v místě: intravilán a extravilán obce Sulislav, z důvodu částečné uzavírky výše uvedené silnice II/605 a úplné uzavírky účelové komunikace, vše v k.ú. Sulislav, za účelem stavebních prací – rekonstrukce komunikace, v rámci stavební akce: „Sulislav – komunikace a infrastruktura obytné zóny“.

V souladu s § 173 odst. 1 správního řádu a podle § 77 odst. 5 zákona o silničním provozu Městský úřad Stříbro, OVÚP, SSÚ, jako příslušný silniční správní úřad, stanovil na základě žádosti navrhovatele a po souhlasném stanovisku Policie ČR výše uvedenou přechodnou úpravu provozu z důvodu zajištění bezpečnosti silničního provozu při částečné uzavírci silnice č. II/605 a úplné uzavírci účelové komunikace, vše v k.ú. Sulislav, za účelem stavebních prací – rekonstrukce komunikace, v rámci stavební akce: „Sulislav – komunikace a infrastruktura obytné zóny“.

### **P o u č e n í**

Podle § 173 odst. 2 zákona č. 500/2004 Sb., správní řád, proti opatření obecné povahy nelze podat řádný opravný prostředek. Podle § 77 odst. 5 zákona o provozu na pozemních komunikacích a o změnách některých zákonů, opatření obecné povahy nabývá účinnosti pátým dnem po dni vyvěšení veřejné vyhlášky. Písemnost se zveřejňuje též způsobem umožňujícím dálkový přístup.

Bc. Vladislav Hanzlíček v.r.  
vedoucí odboru výstavby a  
územního plánování

Za správnost vyhotovení:  
Lenka Křenová

Toto opatření obecné povahy musí být zveřejněno na úřední desce:

- Městského úřadu Stříbro
- Obecního úřadu Sulislav

a musí být vyvěšeno na dobu nejméně 15 – ti dnů a dále žádáme o vrácení potvrzeného vyvěšení po uplynutí vývěsní lhůty.

Bude zveřejněno též způsobem umožňujícím dálkový přístup.

Vyvěšeno:

Sejmuto:

Příloha: DIO „Sulislav – komunikace a infrastruktura obytné zóny“

#### **Doručí se:**

#### **K vyvěšení na úřední desce:**

Městský úřad Stříbro, SPO, Masarykovo náměstí 1, 349 01 Stříbro  
Obec Sulislav, Sulislav č.p. 42, 349 01 Stříbro

#### **Obdrží:**

STRABAG a.s., Kačírkova 982/4, 158 00 Praha 5 - **pan Tomáš Stehlík**

Správa a údržba silnic Plzeňského kraje, p.o., Koterovská 162, 326 00 Plzeň, se sídlem  
Soběslavova 1264, 349 01 Stříbro

Obec Sulislav, Sulislav 42, 349 01 Stříbro

Policie ČR, Krajské ředitelství policie Plzeňského kraje, Územní odbor Tachov, Dopravní  
inspektorát, Plánská 2032, 347 01 Tachov

(Č.j.: KRPP-42830-3/ČJ-2018-031006 ze dne 19.02.2024)


Lesy České republiky, s.p., Přemyslova 1106/19, 50008 Hradec Králové - Nový Hradec  
Králové

#### **Na vědomí:**

vlastní k založení do spisu


Vypraveno dne:

# I. ETAPA

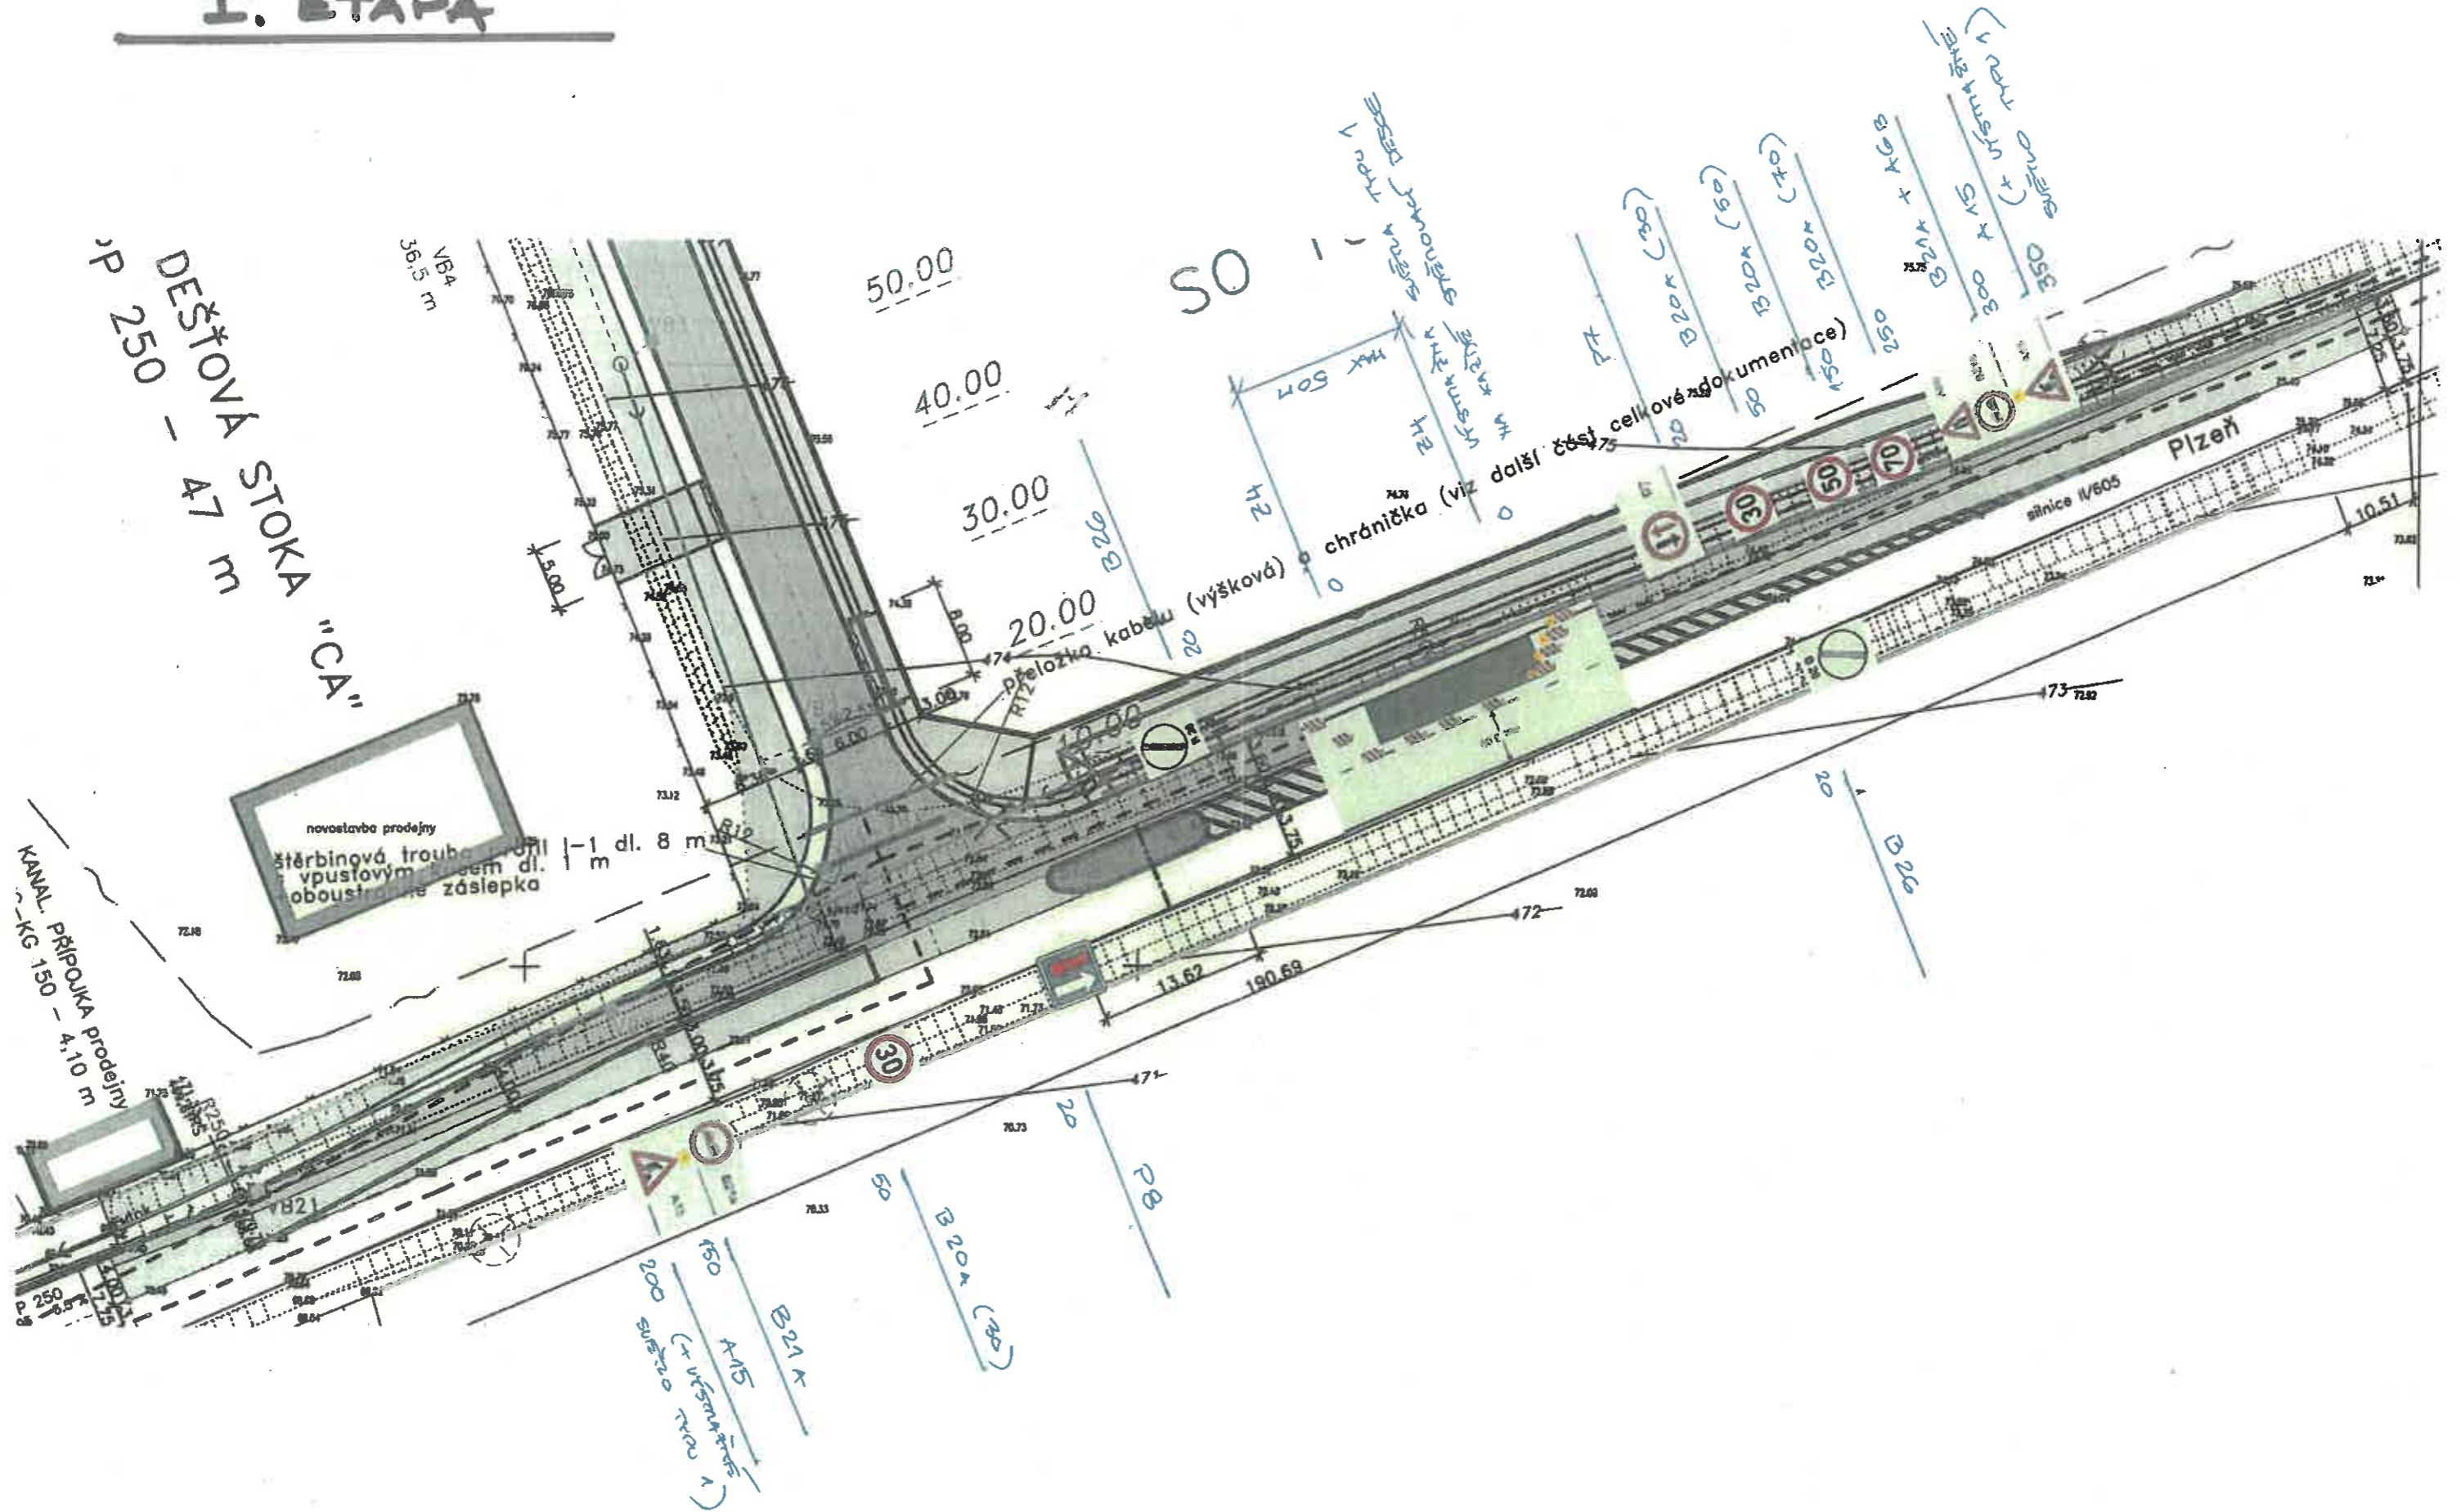




# II. ETAPA

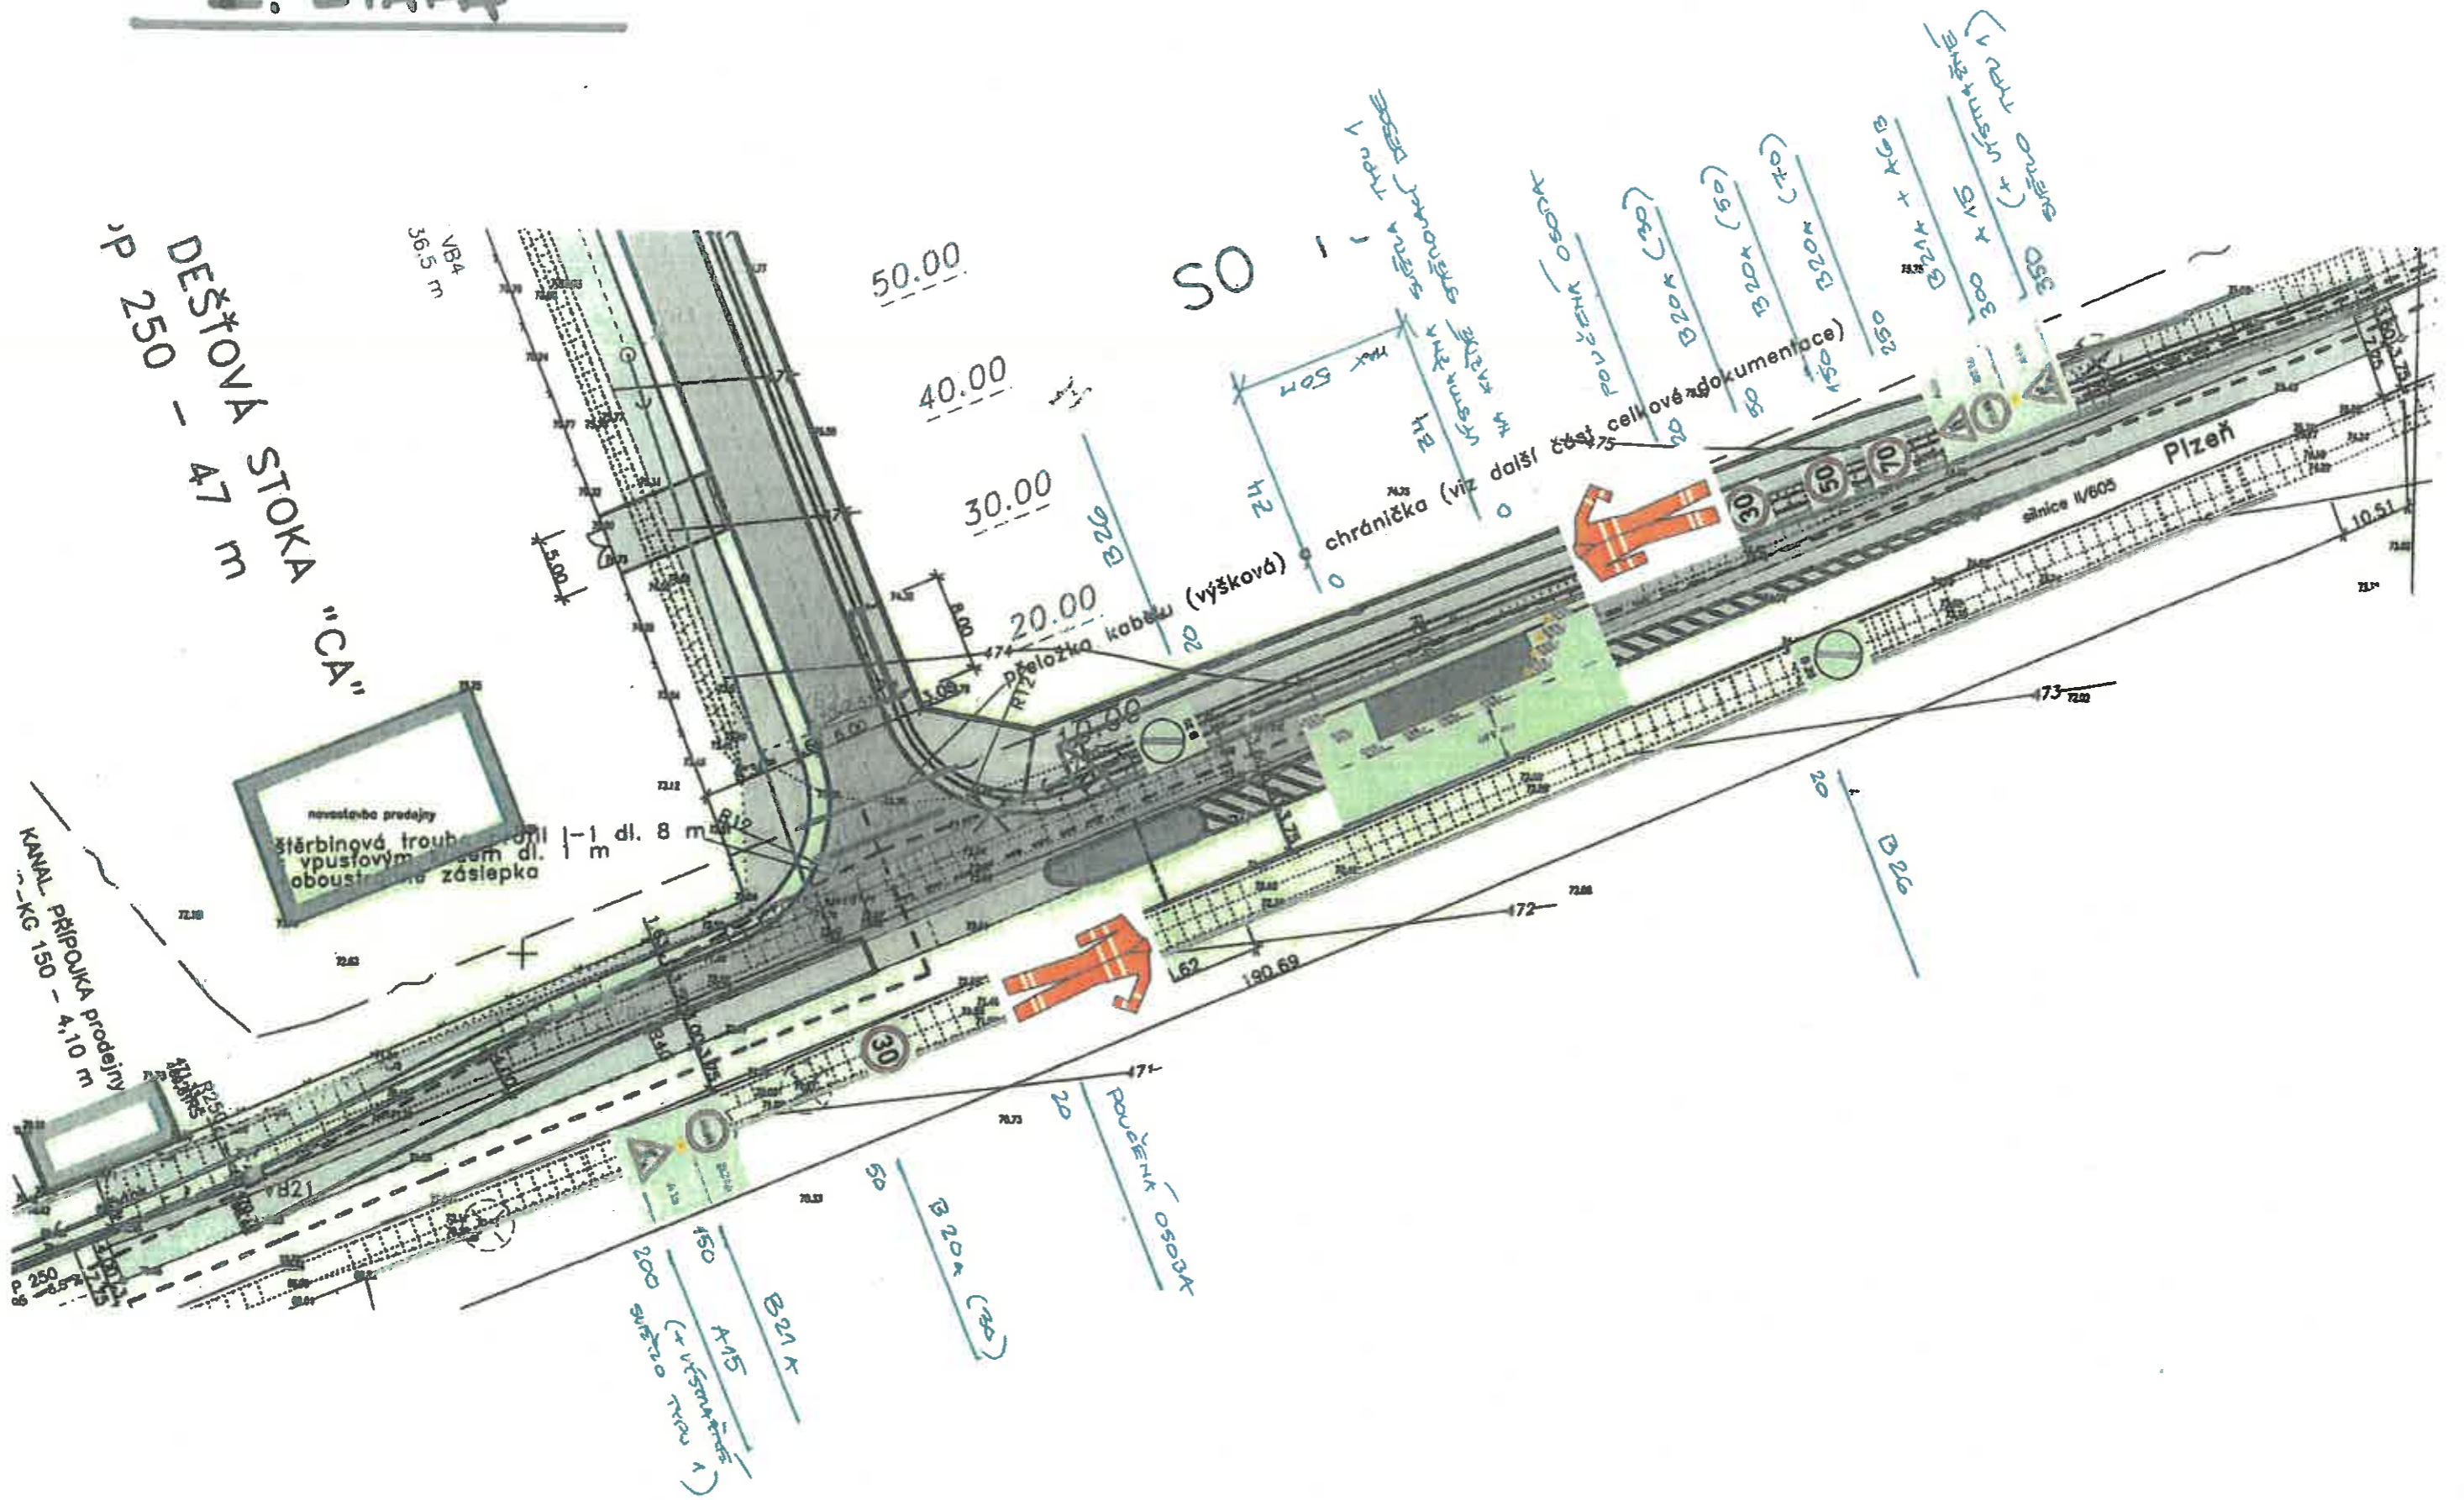



# II. ETAPA

Sulislav 1:600

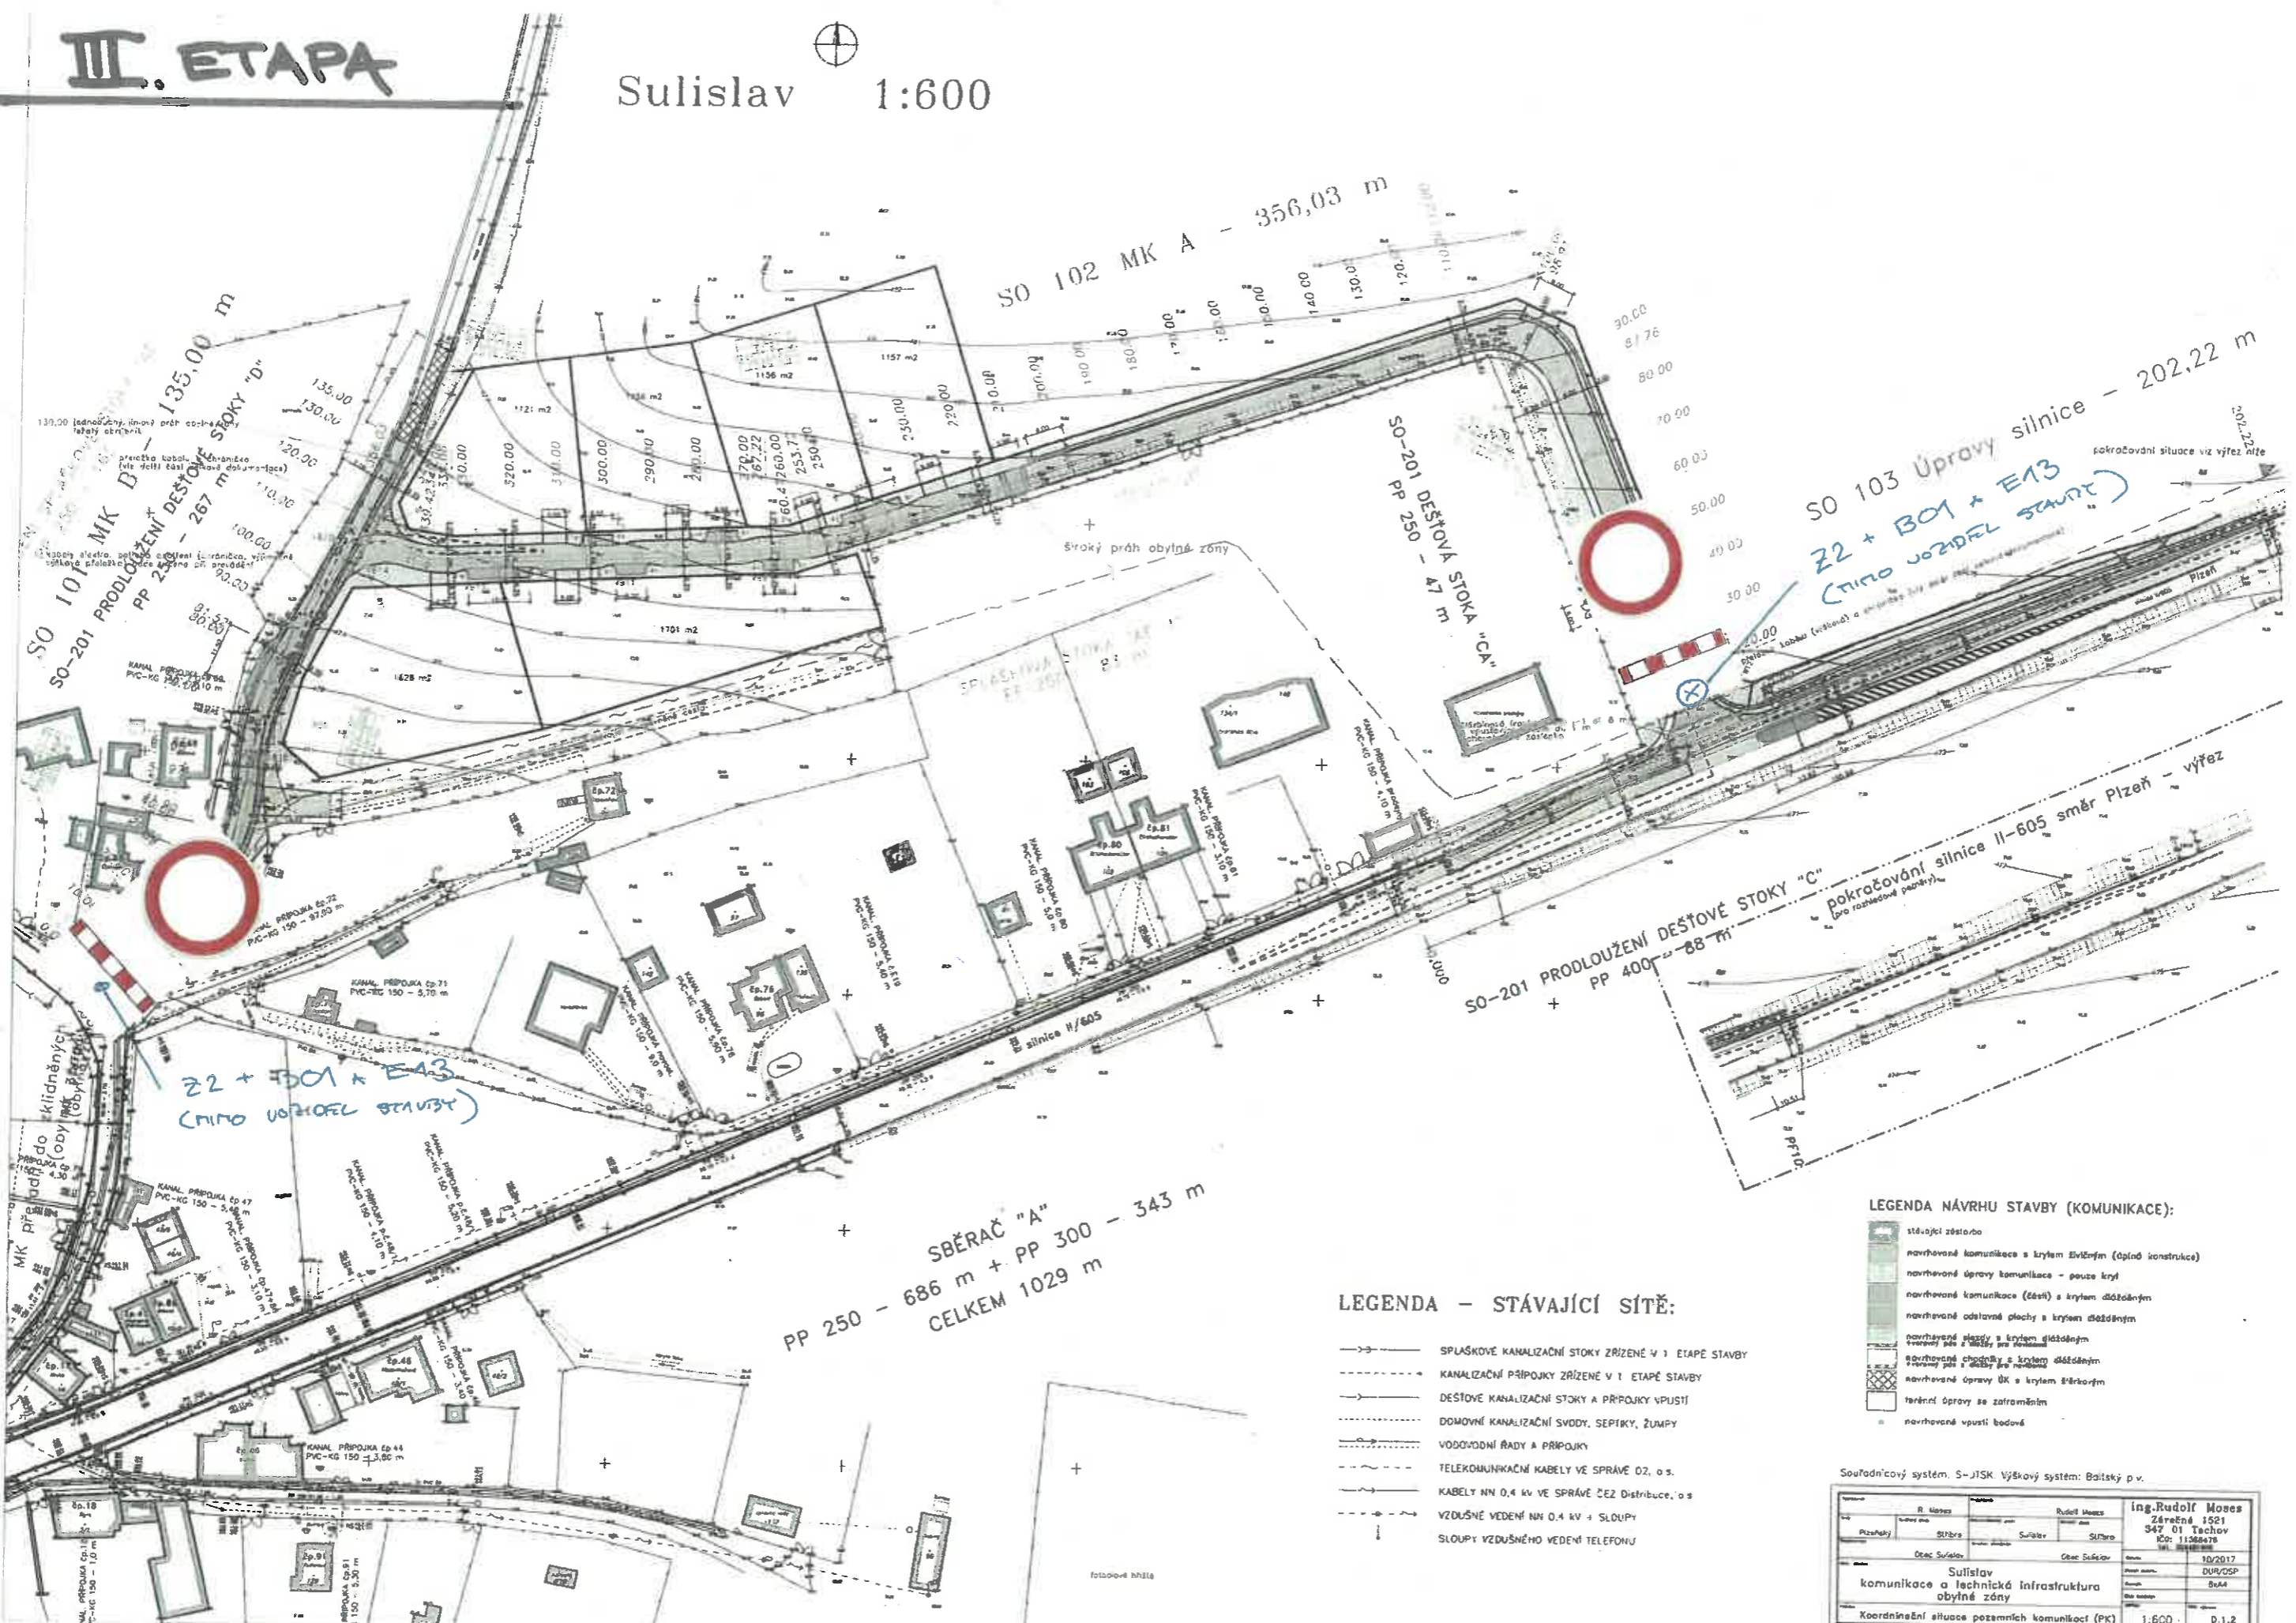

## LEGENDA - STÁVAJÍCÍ SÍŤ:

- SPLAŠKOVÉ KANALIZAČNÍ STOKY ZŘÍZENÉ V I. ETAPĚ STAVBY
- KANALIZAČNÍ PŘÍPOJKY ZŘÍZENÉ V I. ETAPĚ STAVBY
- DEŠŤOVÉ KANALIZAČNÍ STOKY A PŘÍPOJKY VPUSŤI
- DOMOVNÍ KANALIZAČNÍ SVODY, SEPIKY, ŽUMPY
- VODOVODNÍ ŘADY A PŘÍPOJKY
- TELEKOMUNIKAČNÍ KABELY VE SPRÁVĚ OZ, o.s.
- KABELY NN 0,4 kV VE SPRÁVĚ ČEZ Distribuce, o.s.
- VZDUŠNÉ VEDENÍ NN 0,4 kV + SLOUPY
- SLOUPY VZDUŠNÉHO VEDENÍ TELEFONU

## LEGENDA NÁVRHU STAVBY (KOMUNIKACE):

- stávající zřetelba
- navrhované komunikace s krytem švihlým (opírná konstrukce)
- navrhované úpravy komunikace - pouze kryt
- navrhované komunikace (část) s krytem dlažebním
- navrhované odstavné plochy s krytem dlažebním
- navrhované plochy s krytem dlažebním (včetně pásu a dílků pro nastavení)
- navrhované chodníky s krytem dlažebním
- navrhované úpravy ÚK s krytem švihlým
- terénní úpravy se zatravněním
- navrhované vpusti bodové

Souřadnicový systém: S-JTSK Výškový systém: Baitský p.v.

Ing. Rudolf Mozes	Rudolf Mozes	ing. Rudolf Mozes
Přezdítky	Střeba	Sulislav
Číslo	347 01	347 01 Tachov
ICZ	11388478	
Dátum	10/2017	
Proj. systém	DUR/OSP	
Stupeň	0x44	
Koordinátní situace pozemních komunikací (PK)	1:600	D.1.2